

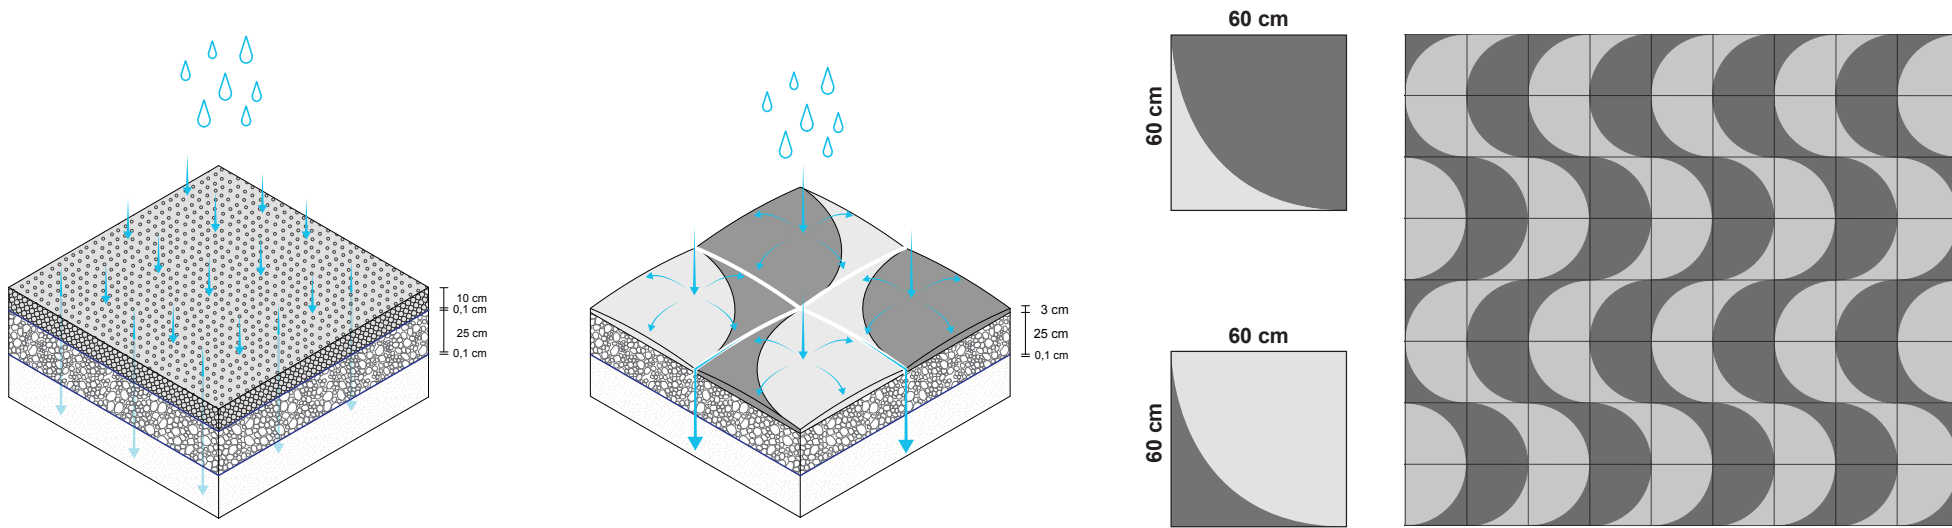


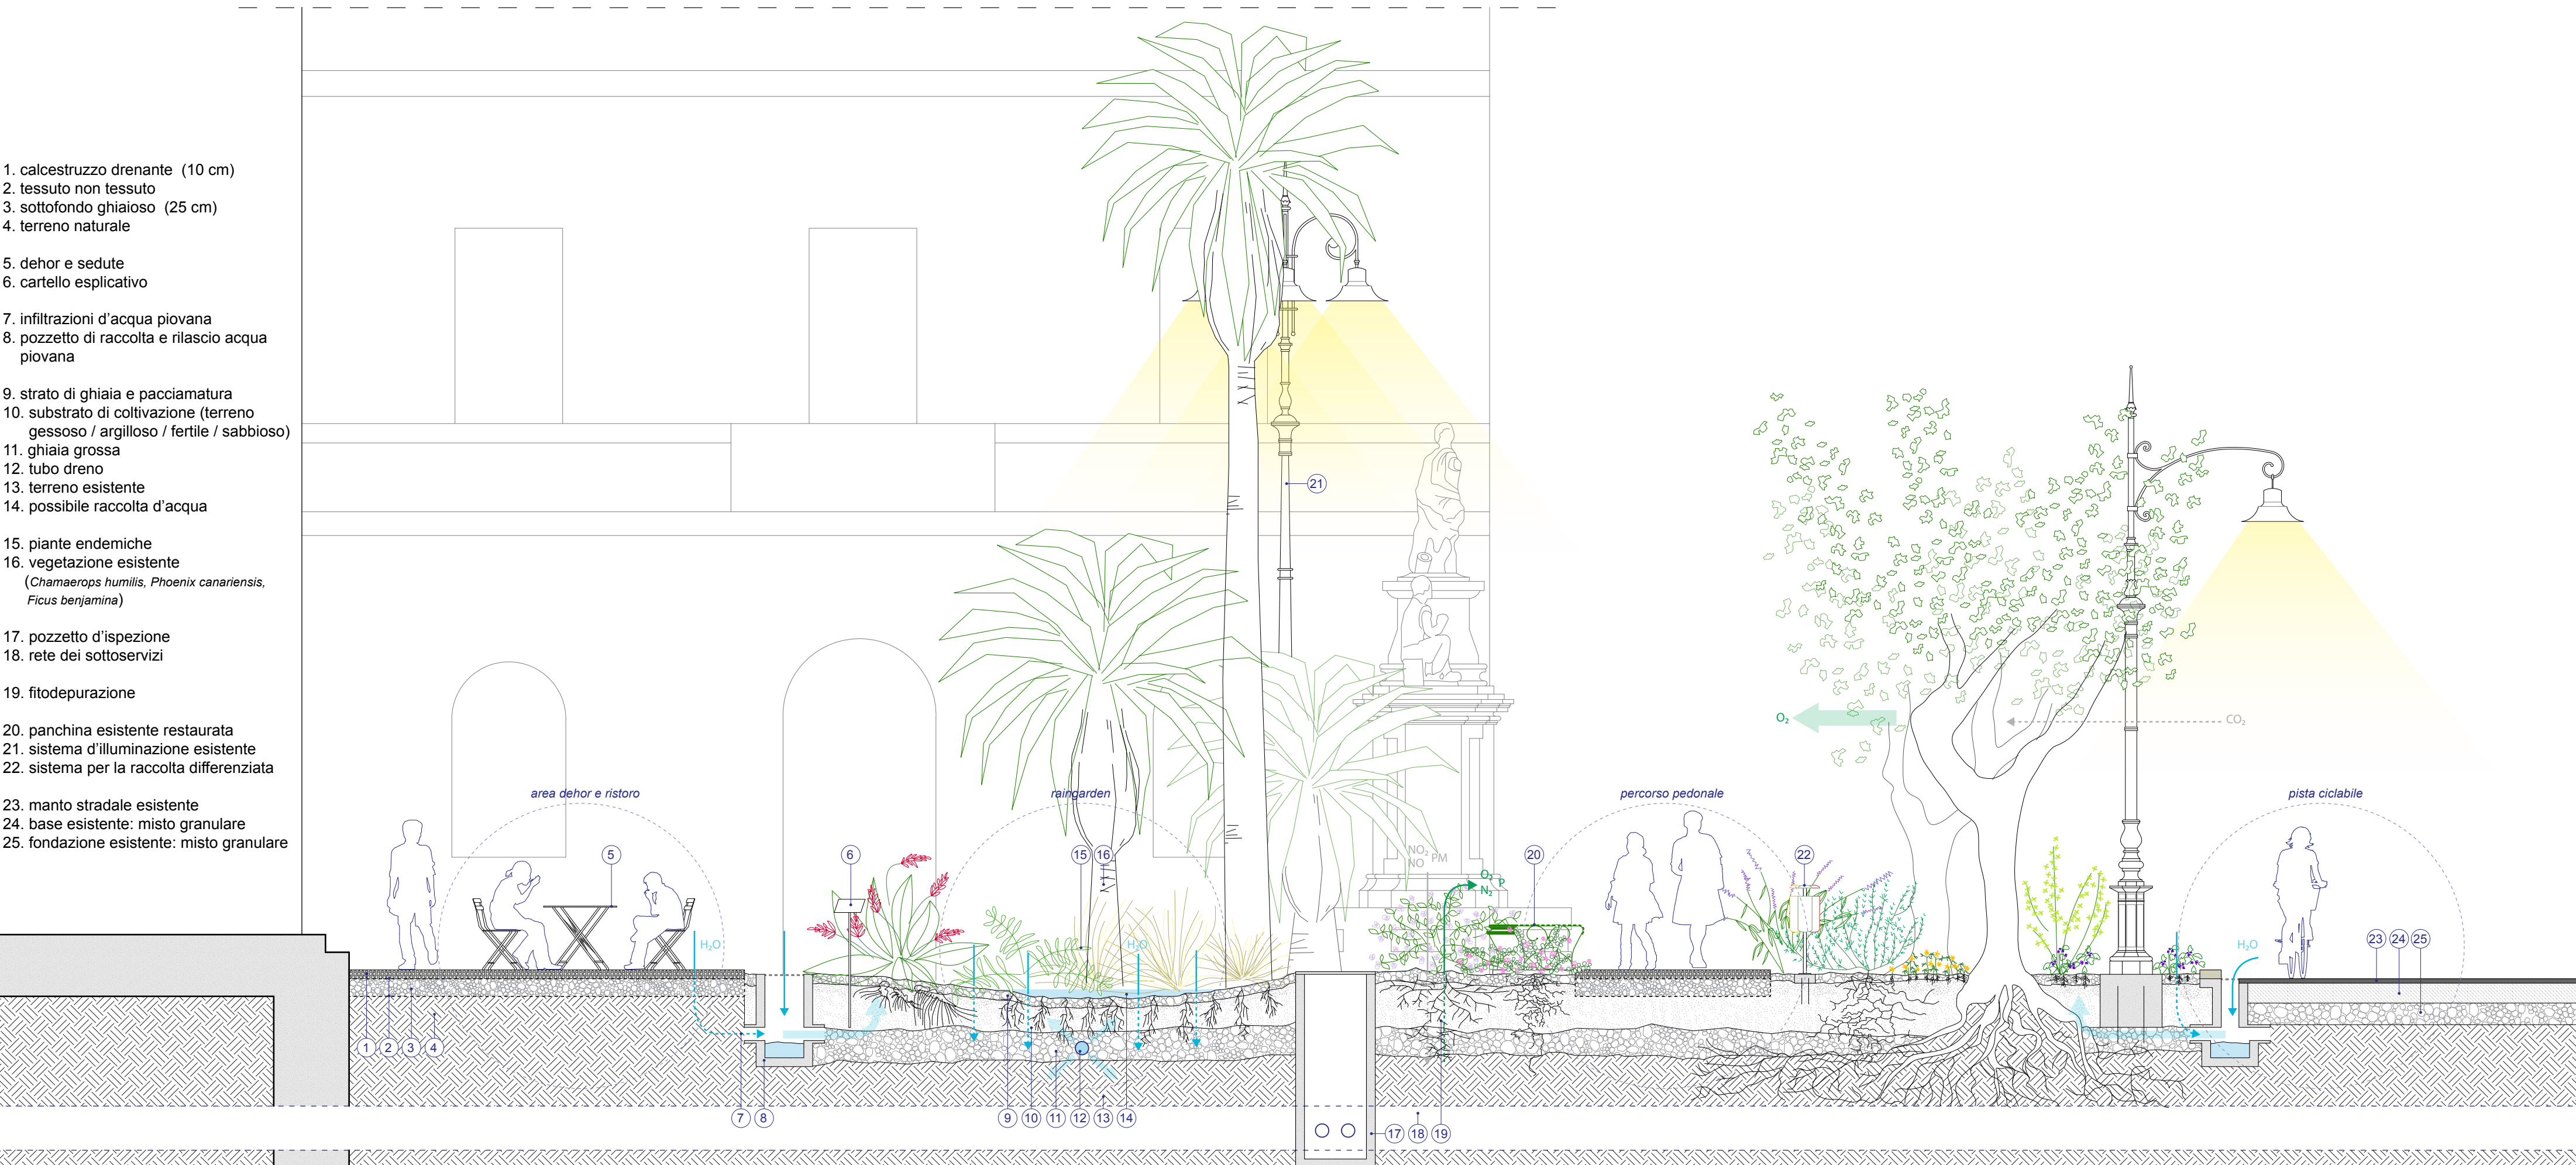

Calcestruzzo drenante per percorsi pedonali

Piastrelle di cemento prefabbricato con disegno "a onde" per promenade urbana

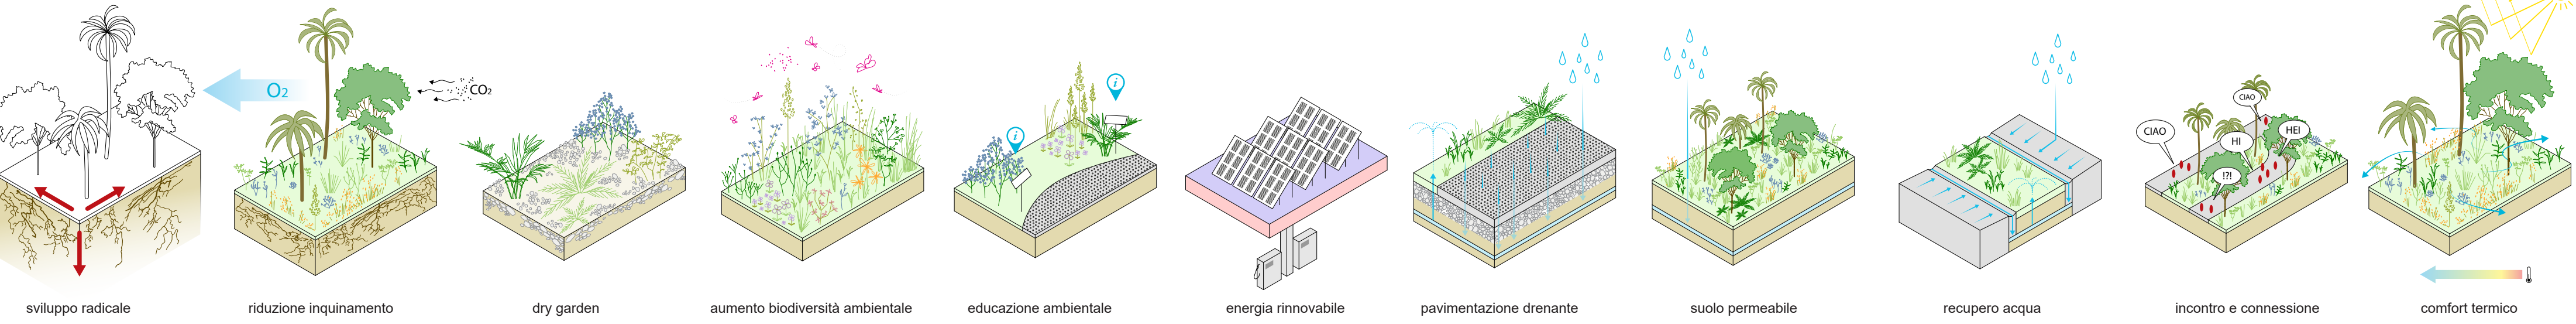

Sezione costruttiva del Lotto 1_1:50