



Studio delle essenze arboree autoctone

Piante esistenti

A01. Ficus esistenti Fioritura Giugno - Luglio 3-8 metri Sempreverde
 A02. Palme Fioritura Aprile - Maggio 3-20 metri Sempreverde

Piante di progetto

B. PIANTE STRUTTURANTI

B01. Albero di Giuda Fioritura Marzo - Aprile 5-6 metri A foglie caduche

C. PIANTE TAPPEZZANTI

C01. Lantana Fioritura Maggio - Settembre 50-60 cm Sempreverde
 C02. Lavanda Fioritura Luglio - Agosto 40-60 cm Sempreverde
 C03. Iperico Fioritura Marzo - Ottobre 50-60 cm Sempreverde
 C04. Cotognastro Fioritura Marzo - Ottobre 30-60 cm Sempreverde
 C05. Rosmarino Fioritura Marzo - Ottobre 1-1.50 metri Sempreverde


B01


C01

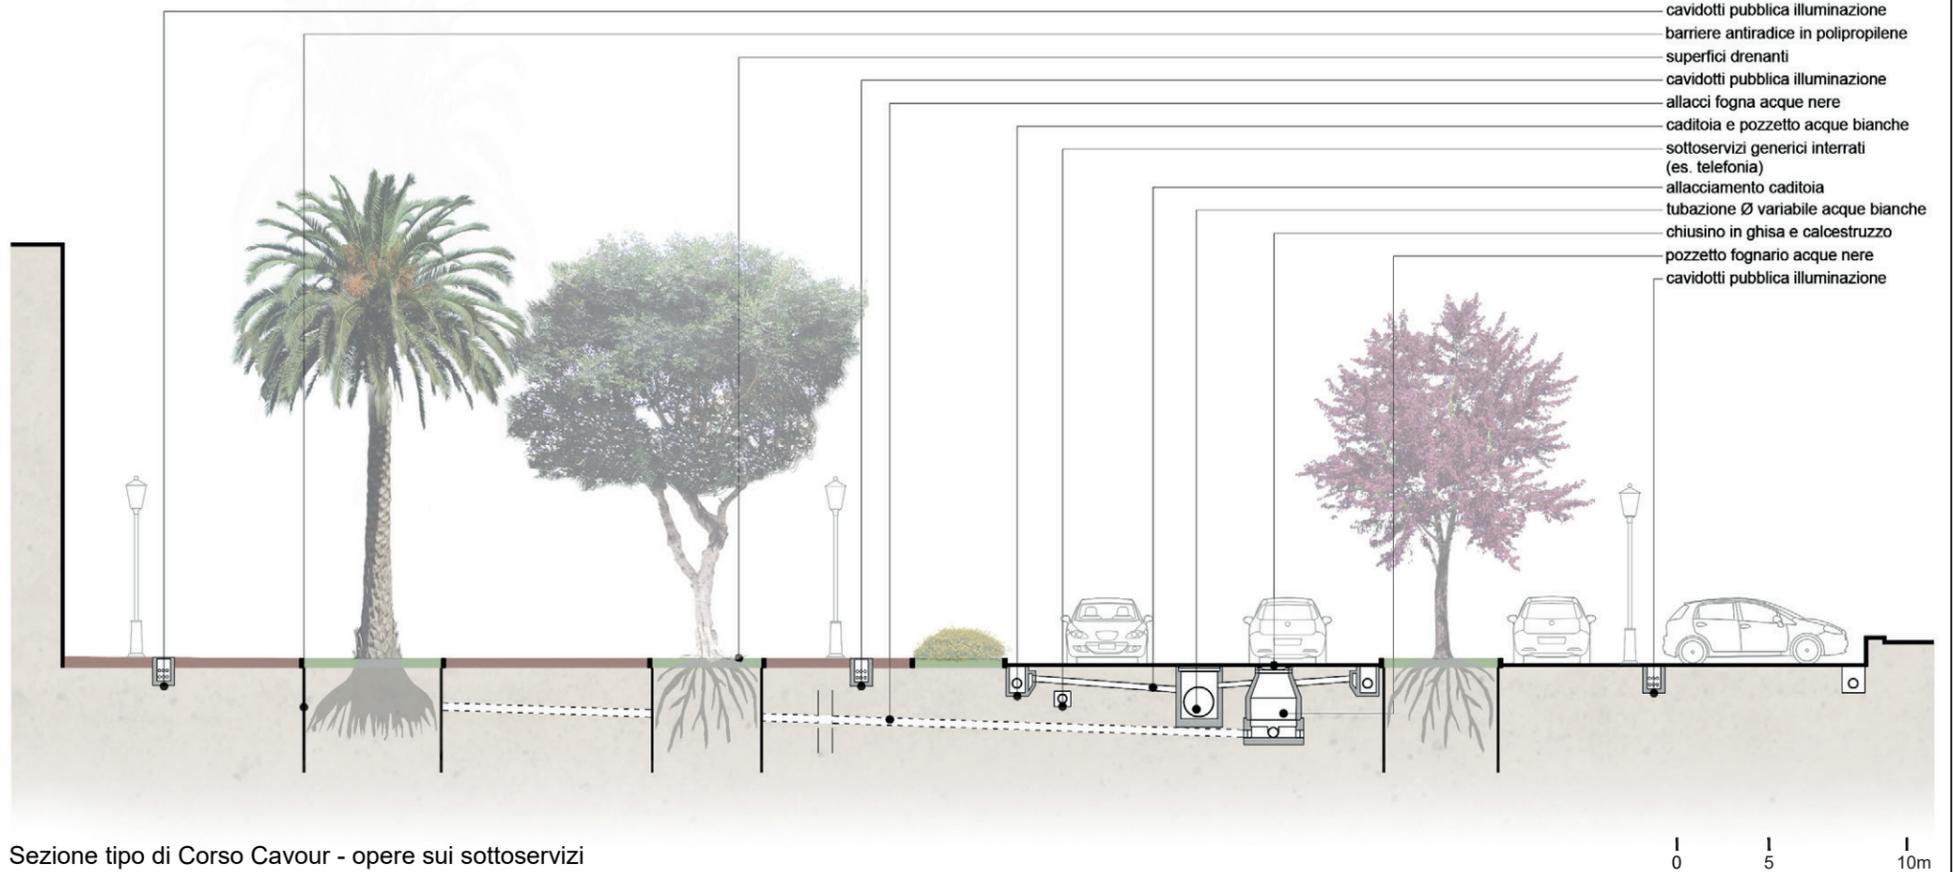

C02


C03


C04


C05

Riquilificazione paesaggistica del sistema verde



Sezione tipo di Corso Cavour - opere sui sottoservizi

ARREDI

Simulazioni sulla configurazione paesaggistica degli arredi in relazione agli spazi pedonali della piazza.

La tipologia 1 si configura negli spazi del Corso Cavour e Corso Batellieri, il sistema di seduta è pensato in conformità con l'arredo esistente (stile liberty) ma in chiave contemporanea in tondini metallici senza schienale per maggiore flessibilità degli usi.

La tipologia 2 si configura nell'area della P. Carlo Emanuele III come un sistema ligneo che richiama i deck nautici. La struttura è sopraelevata sul verde, salvaguardando le superfici drenanti e l'apparato radicale. In presenza dell'alberatura e quindi del massimo ombreggiamento il sistema ligneo si delinea come seduta.



Schema arredi e vista di Corso Cavour