

**Legenda planimetria Lotto 1**

1. Percorso di larghezza 6m in CLS drenate adiacente alle facciate degli edifici fronte mare;
2. Introduzione di suolo permeabile ecologico, spazio per lo sviluppo radicale delle piante esistenti, nuova vegetazione di media altezza con sistemi di recupero delle acque meteoriche, raingarden e 'dry swale';
3. Promenade immersa nel verde di larghezza 2,5m in CLS drenante;
4. Cidovela a due sensi di marcia larghezza 2,2m;
5. Pavimentazione con motivo 'a onde' in piastrelle di CLS prefabbricato di dimensioni 60cm x 60cm cad.;
6. Restauro conservativo di aree in degrado della statua di Carlo Emanuele III;
7. Restauro conservativo di aree in degrado del mosaico lapideo;
8. Manutenzione e risanamento degli alberi esistenti della specie *Ficus benjamina*;
9. Manutenzione e risanamento degli alberi esistenti della specie *Chamaerops humilis*;
10. Manutenzione e risanamento degli alberi esistenti della specie *Phoenix canariensis*;
11. Area dehors, verande e terrazze bar;
12. Manutenzione corpo illuminante a parete;
13. Manutenzione e riposizionamento panche esistenti;
14. Punto acqua per fontanella con acqua potabile;
15. Pozzetto di ispezione dei sottoservizi;
16. Manutenzione e riposizionamento di corpo illuminante a 4 punti luce ad altezza 9,20m;
17. Introduzione di cestini per rifiuti differenziali;
18. Manutenzione e riposizionamento di corpo illuminante monolampada su strada;
19. Manutenzione e ripristino della cordolatura lapidea originale tra la strada carrabile e le aree pedonali;
20. Restauro conservativo della fontana circolare con ripristino del funzionamento impianto idrico e inserimento di vegetazione 'umida' e di piante acquatiche;
21. Introduzione di targhette metalliche per le specie botaniche e di un nuovo sistema cartellonistico per la città, i percorsi e le informazioni;
22. Limite di intervento a progetto del Lotto 1 (linea tratteggiata rossa)

**Cromatismi stagionali Lotto 1**



**Schema vegetazione Lotto 1**



- Vegetazione esistente**
- Chamaerops humilis*
  - Ficus benjamina*
  - Phoenix canariensis*
- Piante acquatiche**
- Carex otrubae*
  - Juncus effusus*
  - Mentha aquatica*
  - Nelumbo nucifera*
  - Ranunculus repens*
  - Ranunculus sceleratus*
- Piante officinali**
- Aloe vera*
  - Aloysia citrodora*
  - Anethum foeniculum*
  - Artemisia arbuscula*
  - Borago officinalis*
  - Calendula arvensis*
  - Daucus carota*
  - Erica arborea*
  - Erica multiflora*
  - Genista corsica*
  - Helichrysum italicum*
  - Hypericum perforatum*
  - Laurus nobilis*
  - Levanderula stoechas*
  - Origanum majorana*
  - Salvia leucantha*
  - Salvia officinalis*
  - Salvia rosmarinus*
  - Salvia sclarea*
  - Teucrium marum*
  - Thymus capitatus*
- Piante perenni**
- Agave americana*
  - Aloe arborescens*
  - Canna indica*
  - Capensis spinosa*
  - Cortaderia selbiana*
  - Ferula communis*
  - Hybanthus nida*
  - Jacobaea maritima*
  - Polystichum setiferum*
  - Rosa sempervirens*
  - Vinca difformis*
  - Yucca filamentosa*

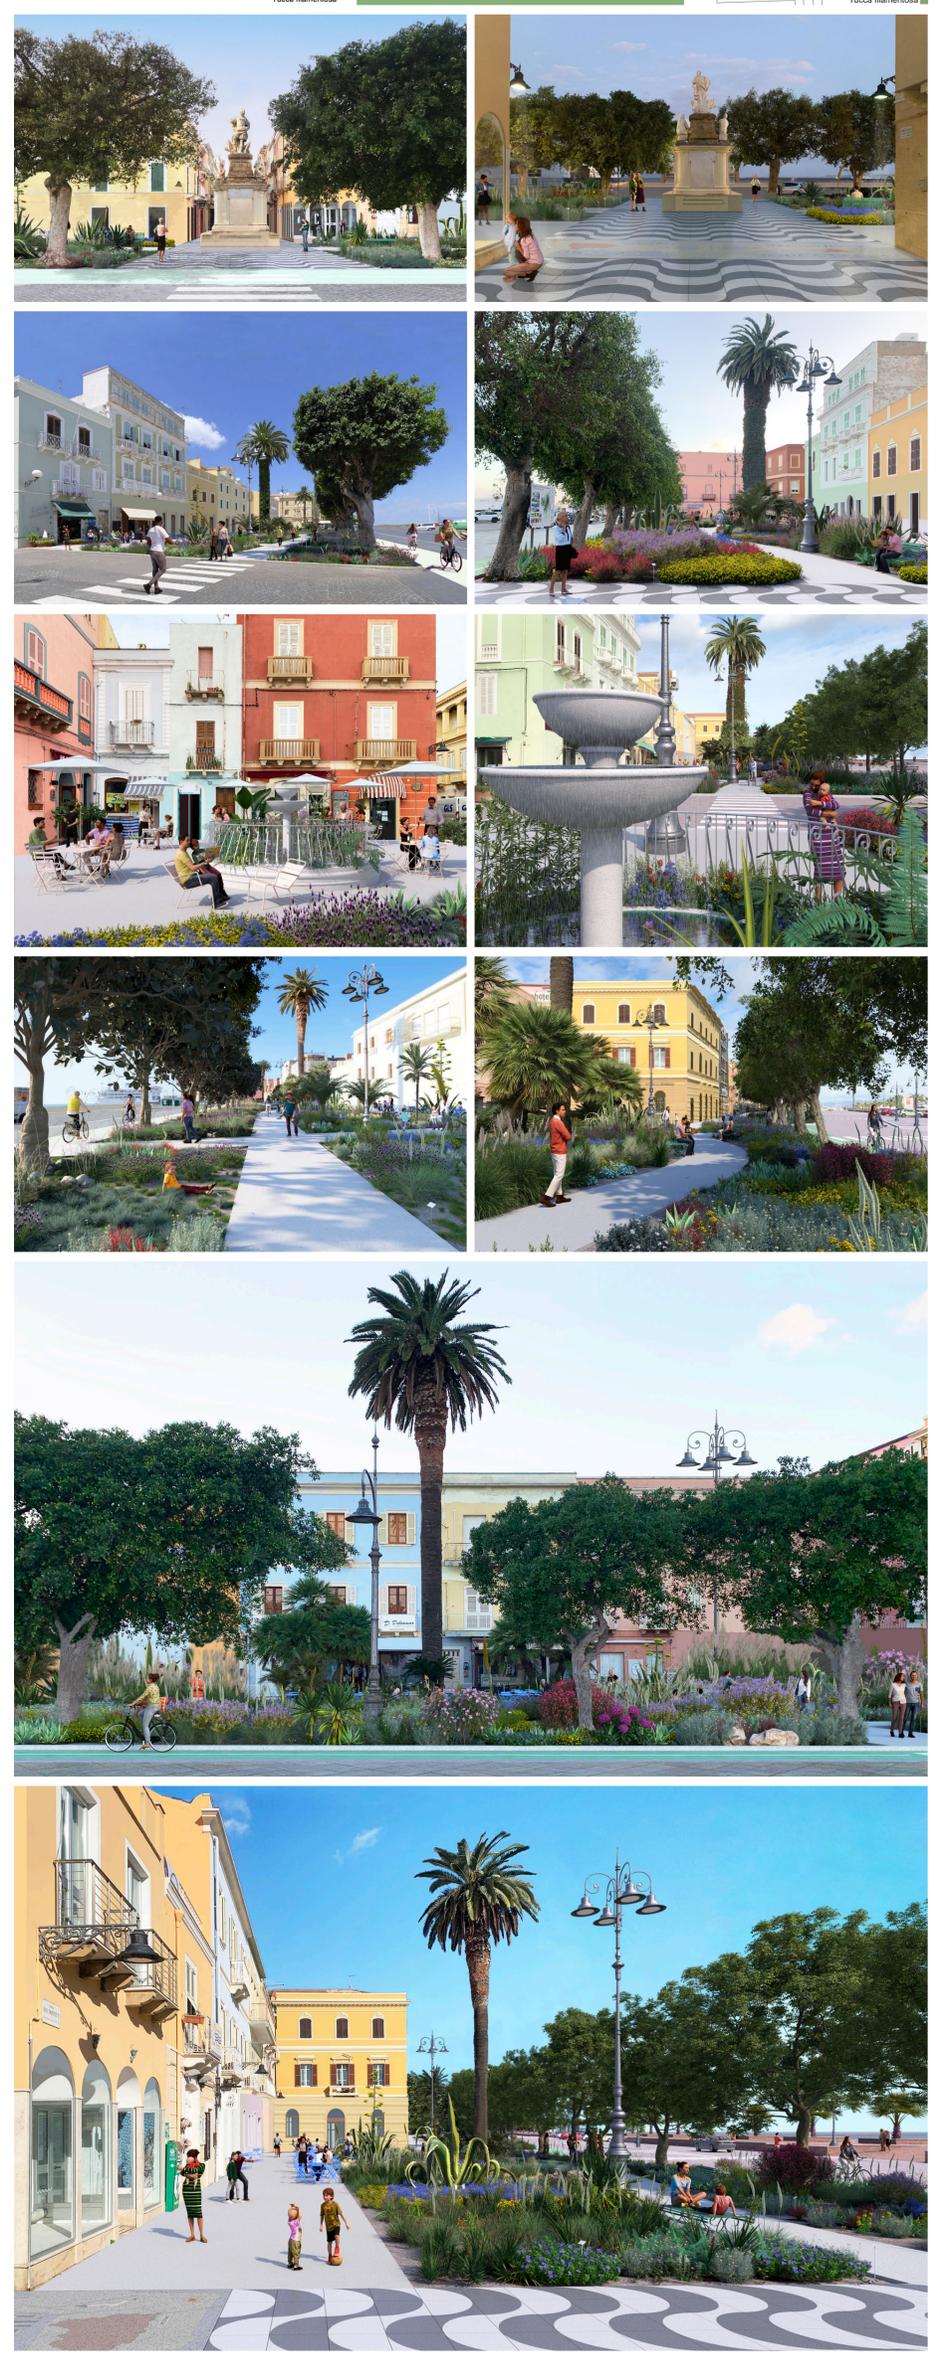


Foto-inserimenti degli interventi in progetto - Lotto 1