



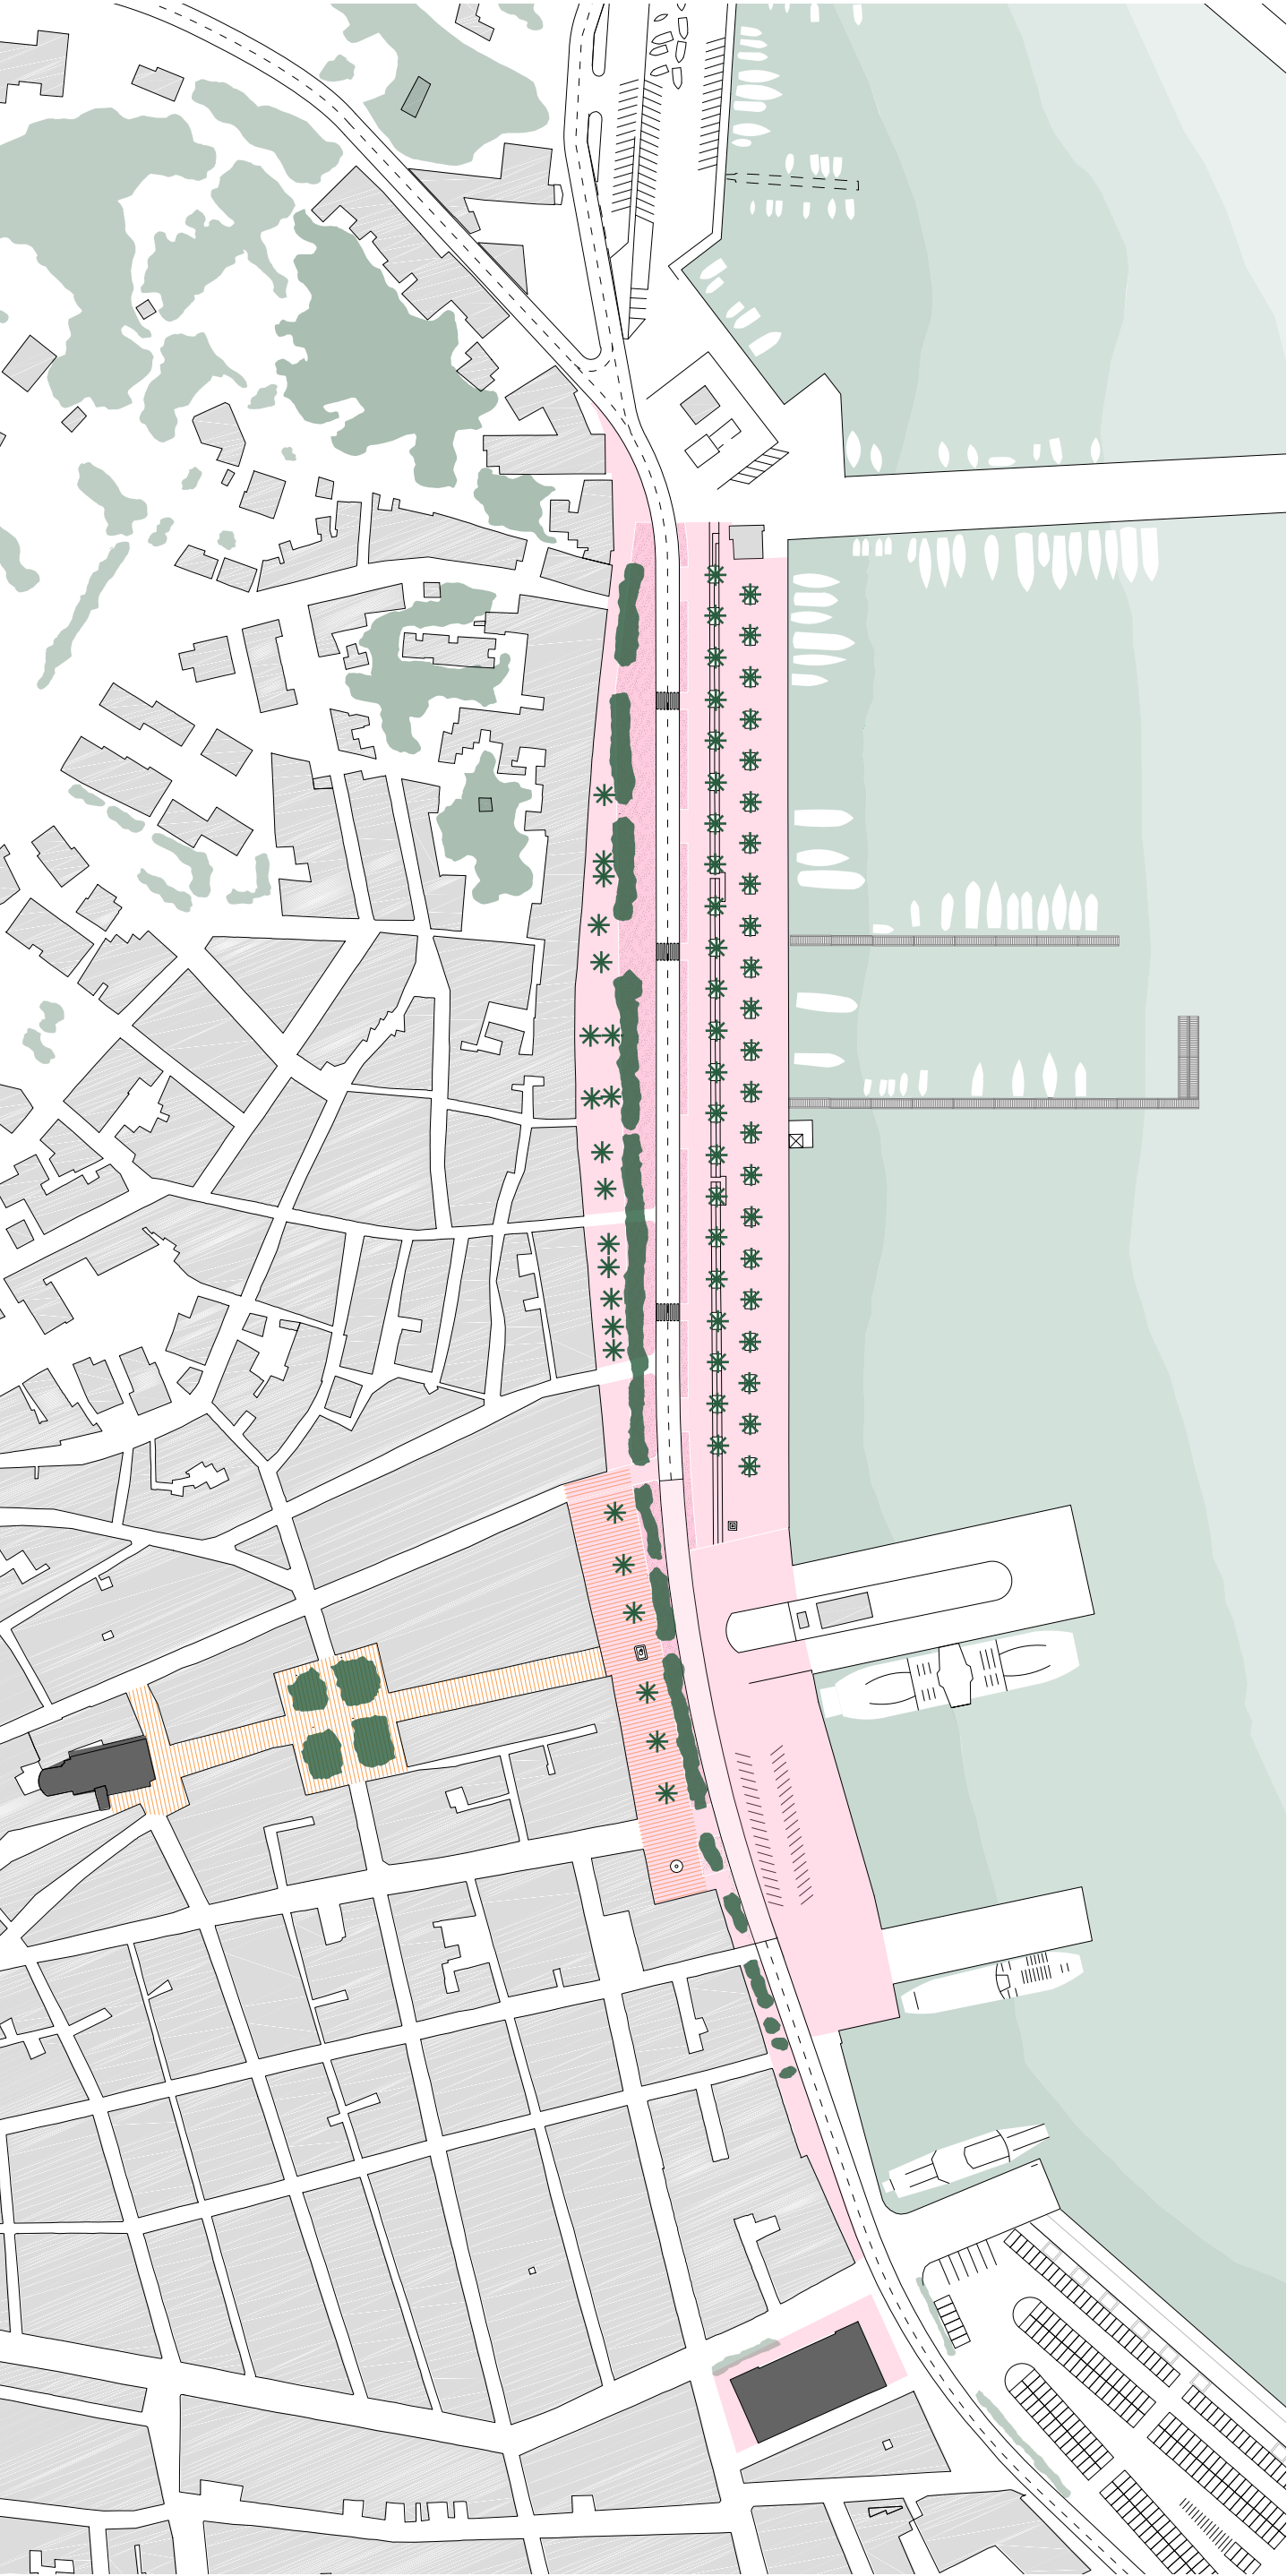


Vegetazione

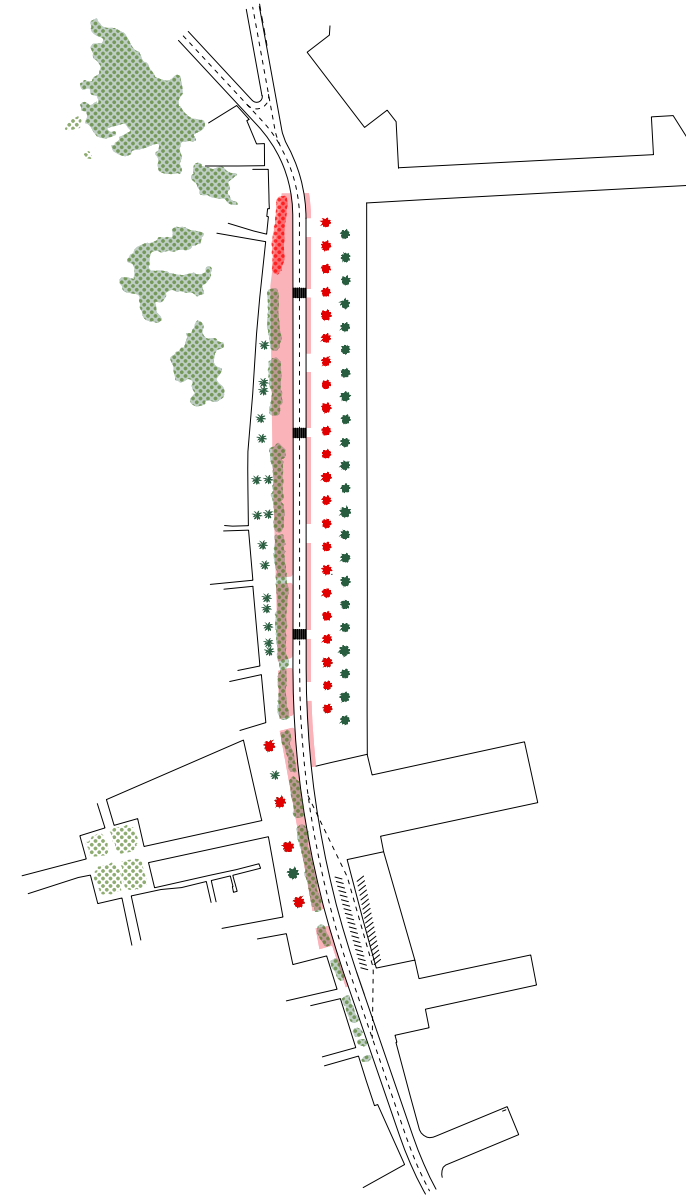

- alberi esistenti (*Ficus Beniamina* e palme da dattero)
- nuovi alberi (*Ficus Beniamina* e palme da dattero)
- nuove superfici a giardino (in ghiaia di pietrisco locale)

Lotti di intervento

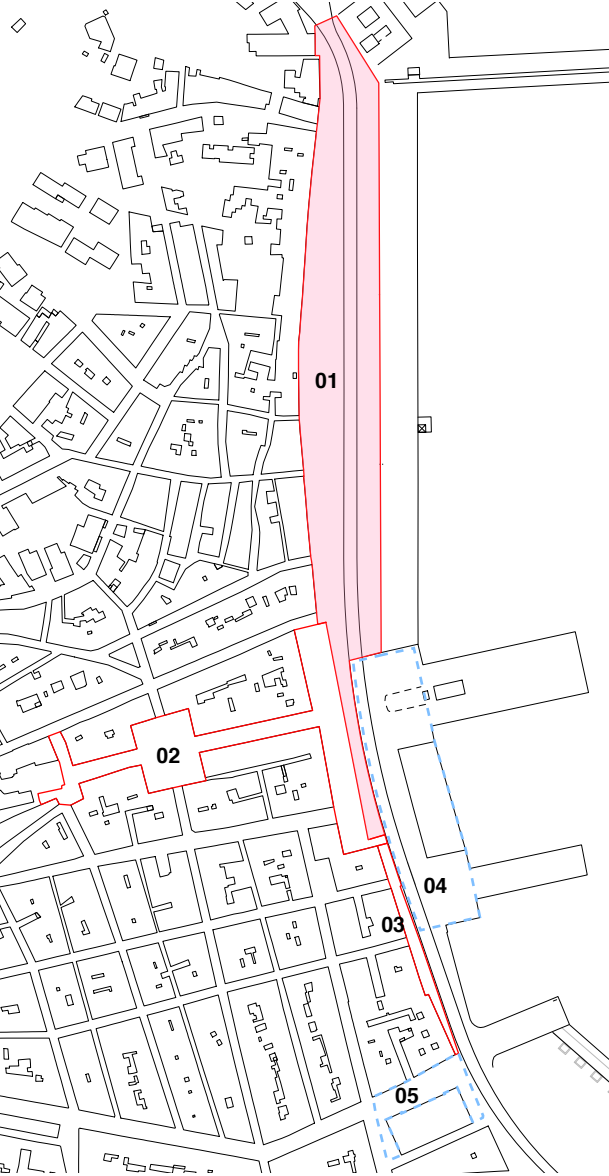

- 01. riqualficazione via Cavour e risoluzione problematiche legate all'apparato radicale di Piazza Carlo Emanuele III.
- 02. ultimazione Piazza Carlo Emanuele III e riqualficazione di C.so Tagliafico, Piazza della Repubblica e Piazza San Carlo
- 03. riqualficazione di Corso Battellieri
- 04. opzionale: riordino della pavimentazione e integrazione del parcheggio esistente
- 05. opzionale: riqualficazione spazio intorno al Teatro Cavallera