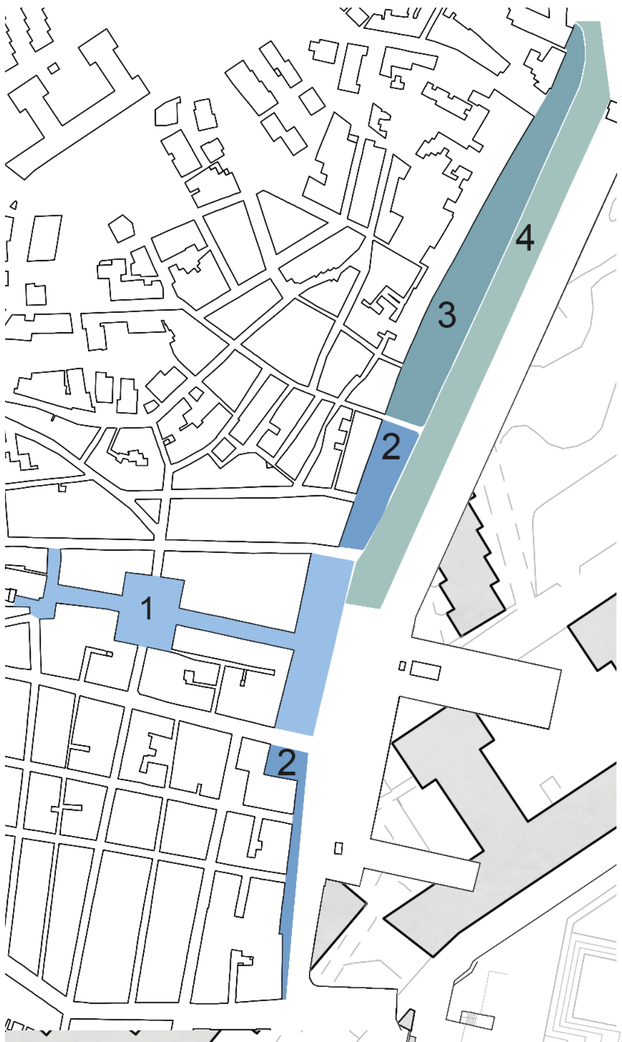

FASI DI INTERVENTO
SUDDIVISIONE IN LOTTI

1° LOTTO (P.zza S. Carlo, P.zza Repubblica, Corso Tagliafico, P.zza Carlo Emanuele III)
- NUOVA PAVIMENTAZIONE
- SISTEMAZIONE ARREDI
- INTERVENTI PER L' ACCESSIBILITÀ
- AUMENTO DELLE SUPERFICI DEDICATE ALLE ALBERATURE VERDE
- RIORDINO DEI DEHORS
- MIGLIORAMENTO SOTTOSERVIZI

2° LOTTO (Corso Battellieri, Corso Cavour)
- NUOVA PAVIMENTAZIONE
- SISTEMAZIONE ARREDI
- INTERVENTI PER L' ACCESSIBILITÀ
- AUMENTO DELLE SUPERFICI DEDICATE ALLE ALBERATURE VERDE
- RIORDINO DEI DEHORS
- MIGLIORAMENTO SOTTOSERVIZI

3° LOTTO (Corso Cavour- sistema piazza)
- NUOVA PAVIMENTAZIONE
- SISTEMAZIONE ARREDI
- INTERVENTI PER L' ACCESSIBILITÀ
- AUMENTO DELLE SUPERFICI DEDICATE ALLE ALBERATURE VERDE
- RIORDINO DEI DEHORS
- MIGLIORAMENTO SOTTOSERVIZI
- GIARDINO LINEARE DELLE ESSENZE

4° LOTTO (Corso Cavour- sistema strada)
- RIORDINO DELLA SEZIONE STRADALE
- NUOVA ISOLA SPARTITRAFFICO ALBERATA
- NUOVA STRADA DI SERVIZIO AI PARCHEGGI
- PARCHEGGI
- INTERVENTI DI MITIGAZIONE DEL TRAFFICO

MATRICE PROGETTUALE

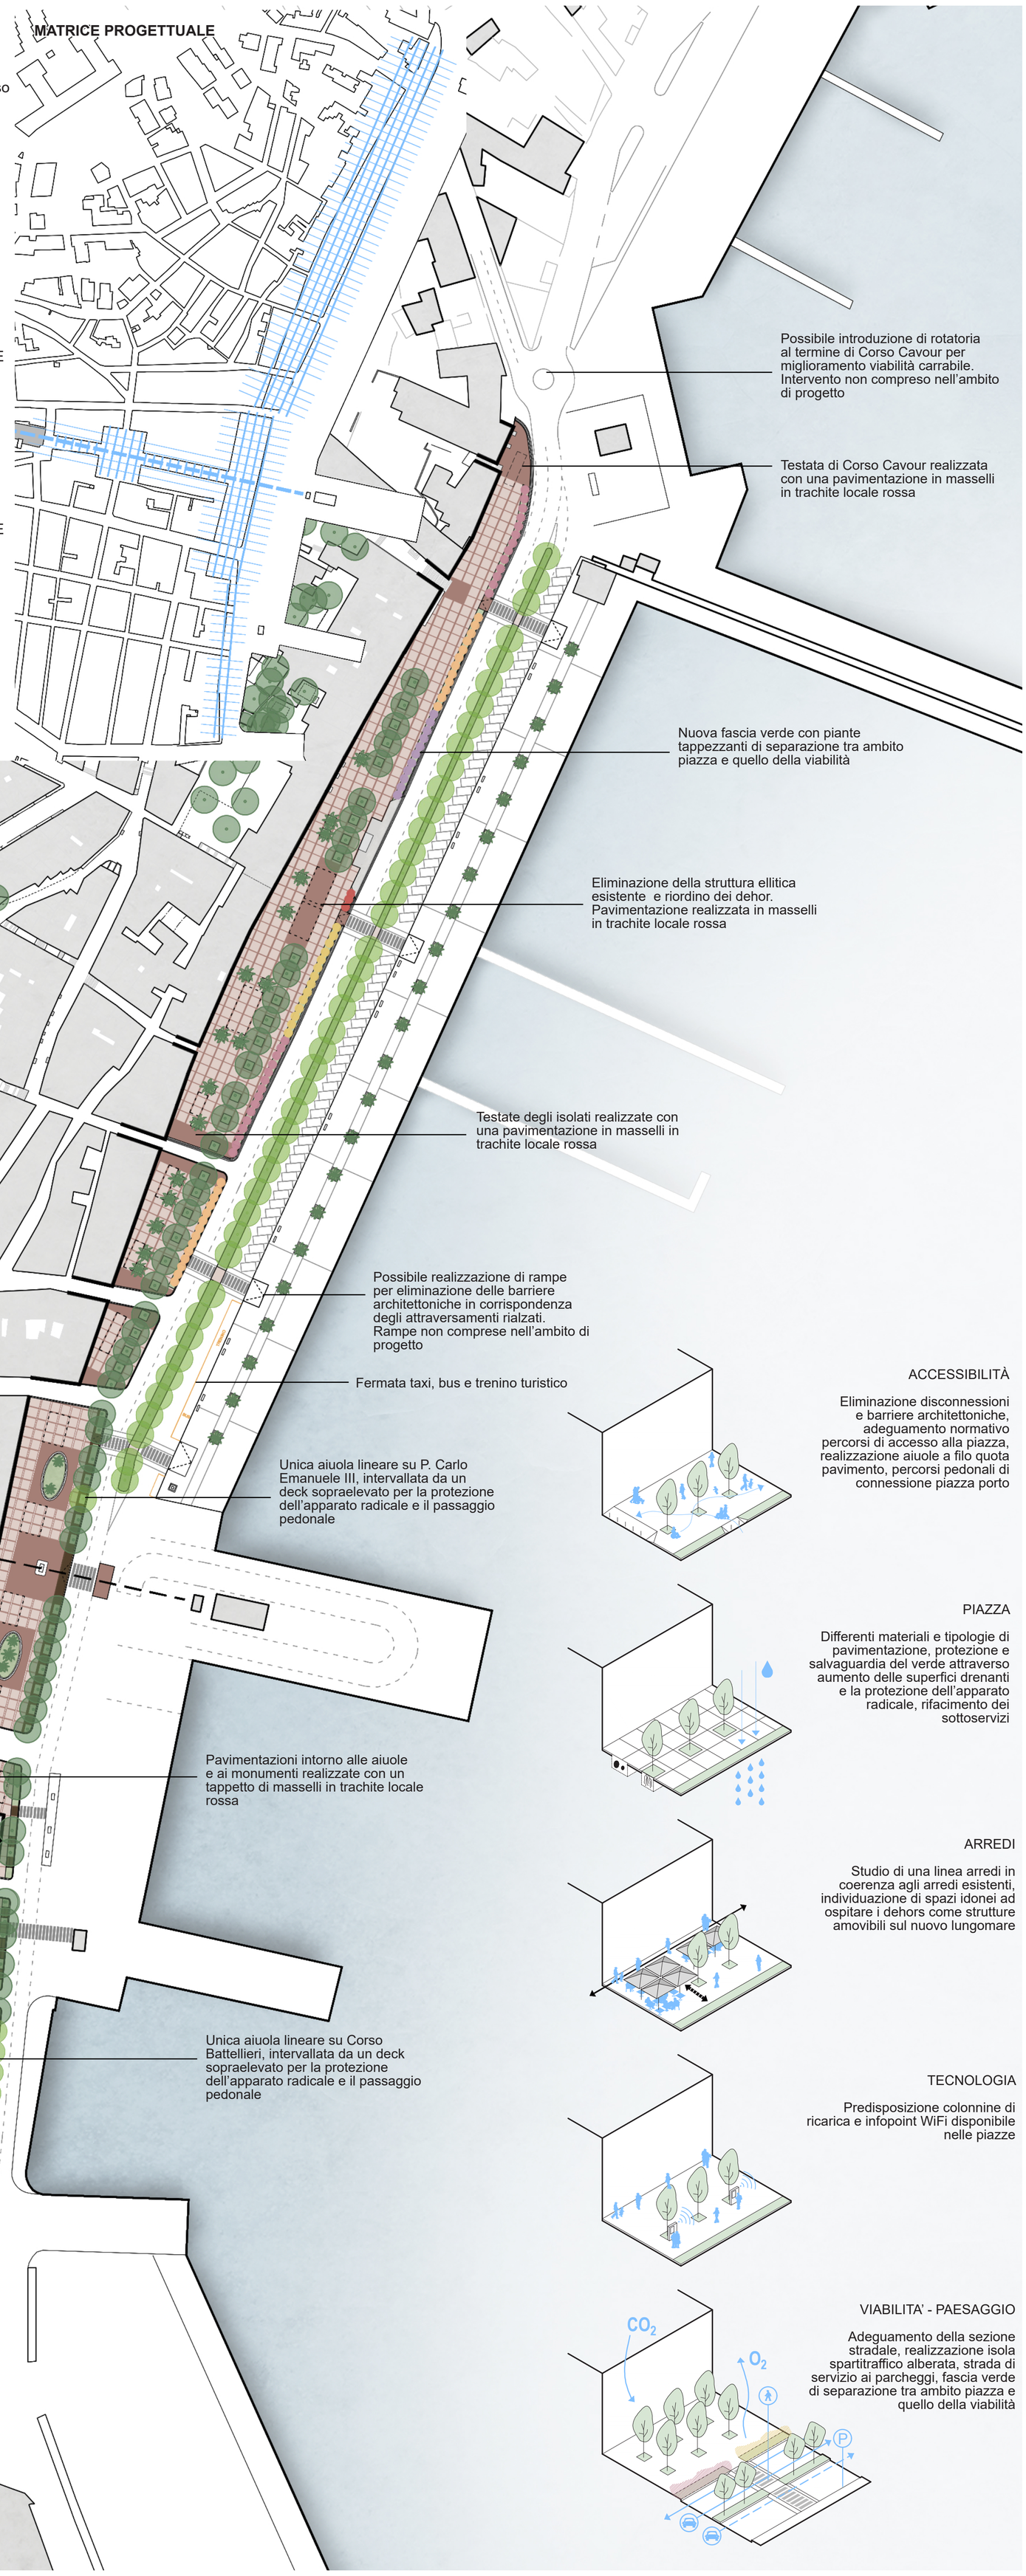

ACCESSIBILITÀ

Eliminazione disconnessioni e barriere architettoniche, adeguamento normativo percorsi di accesso alla piazza, realizzazione aiuole a filo quota pavimento, percorsi pedonali di connessione piazza porto

PIAZZA

Differenti materiali e tipologie di pavimentazione, protezione e salvaguardia del verde attraverso aumento delle superfici drenanti e la protezione dell'apparato radicale, rifacimento dei sottoservizi

ARREDI

Studio di una linea arredi in coerenza agli arredi esistenti, individuazione di spazi idonei ad ospitare i dehors come strutture amovibili sul nuovo lungomare

TECNOLOGIA

Predisposizione colonnine di ricarica e infopoint WiFi disponibile nelle piazze

VIABILITA' - PAESAGGIO

Adeguamento della sezione stradale, realizzazione isola spartitraffico alberata, strada di servizio ai parcheggi, fascia verde di separazione tra ambito piazza e quello della viabilità

PLANIMETRIA GENERALE CON INDICAZIONE DELL'AREA PROPOSTA IN INTERVENTO E LA POSSIBILE SUDDIVISIONE IN LOTTI_ 1:1000