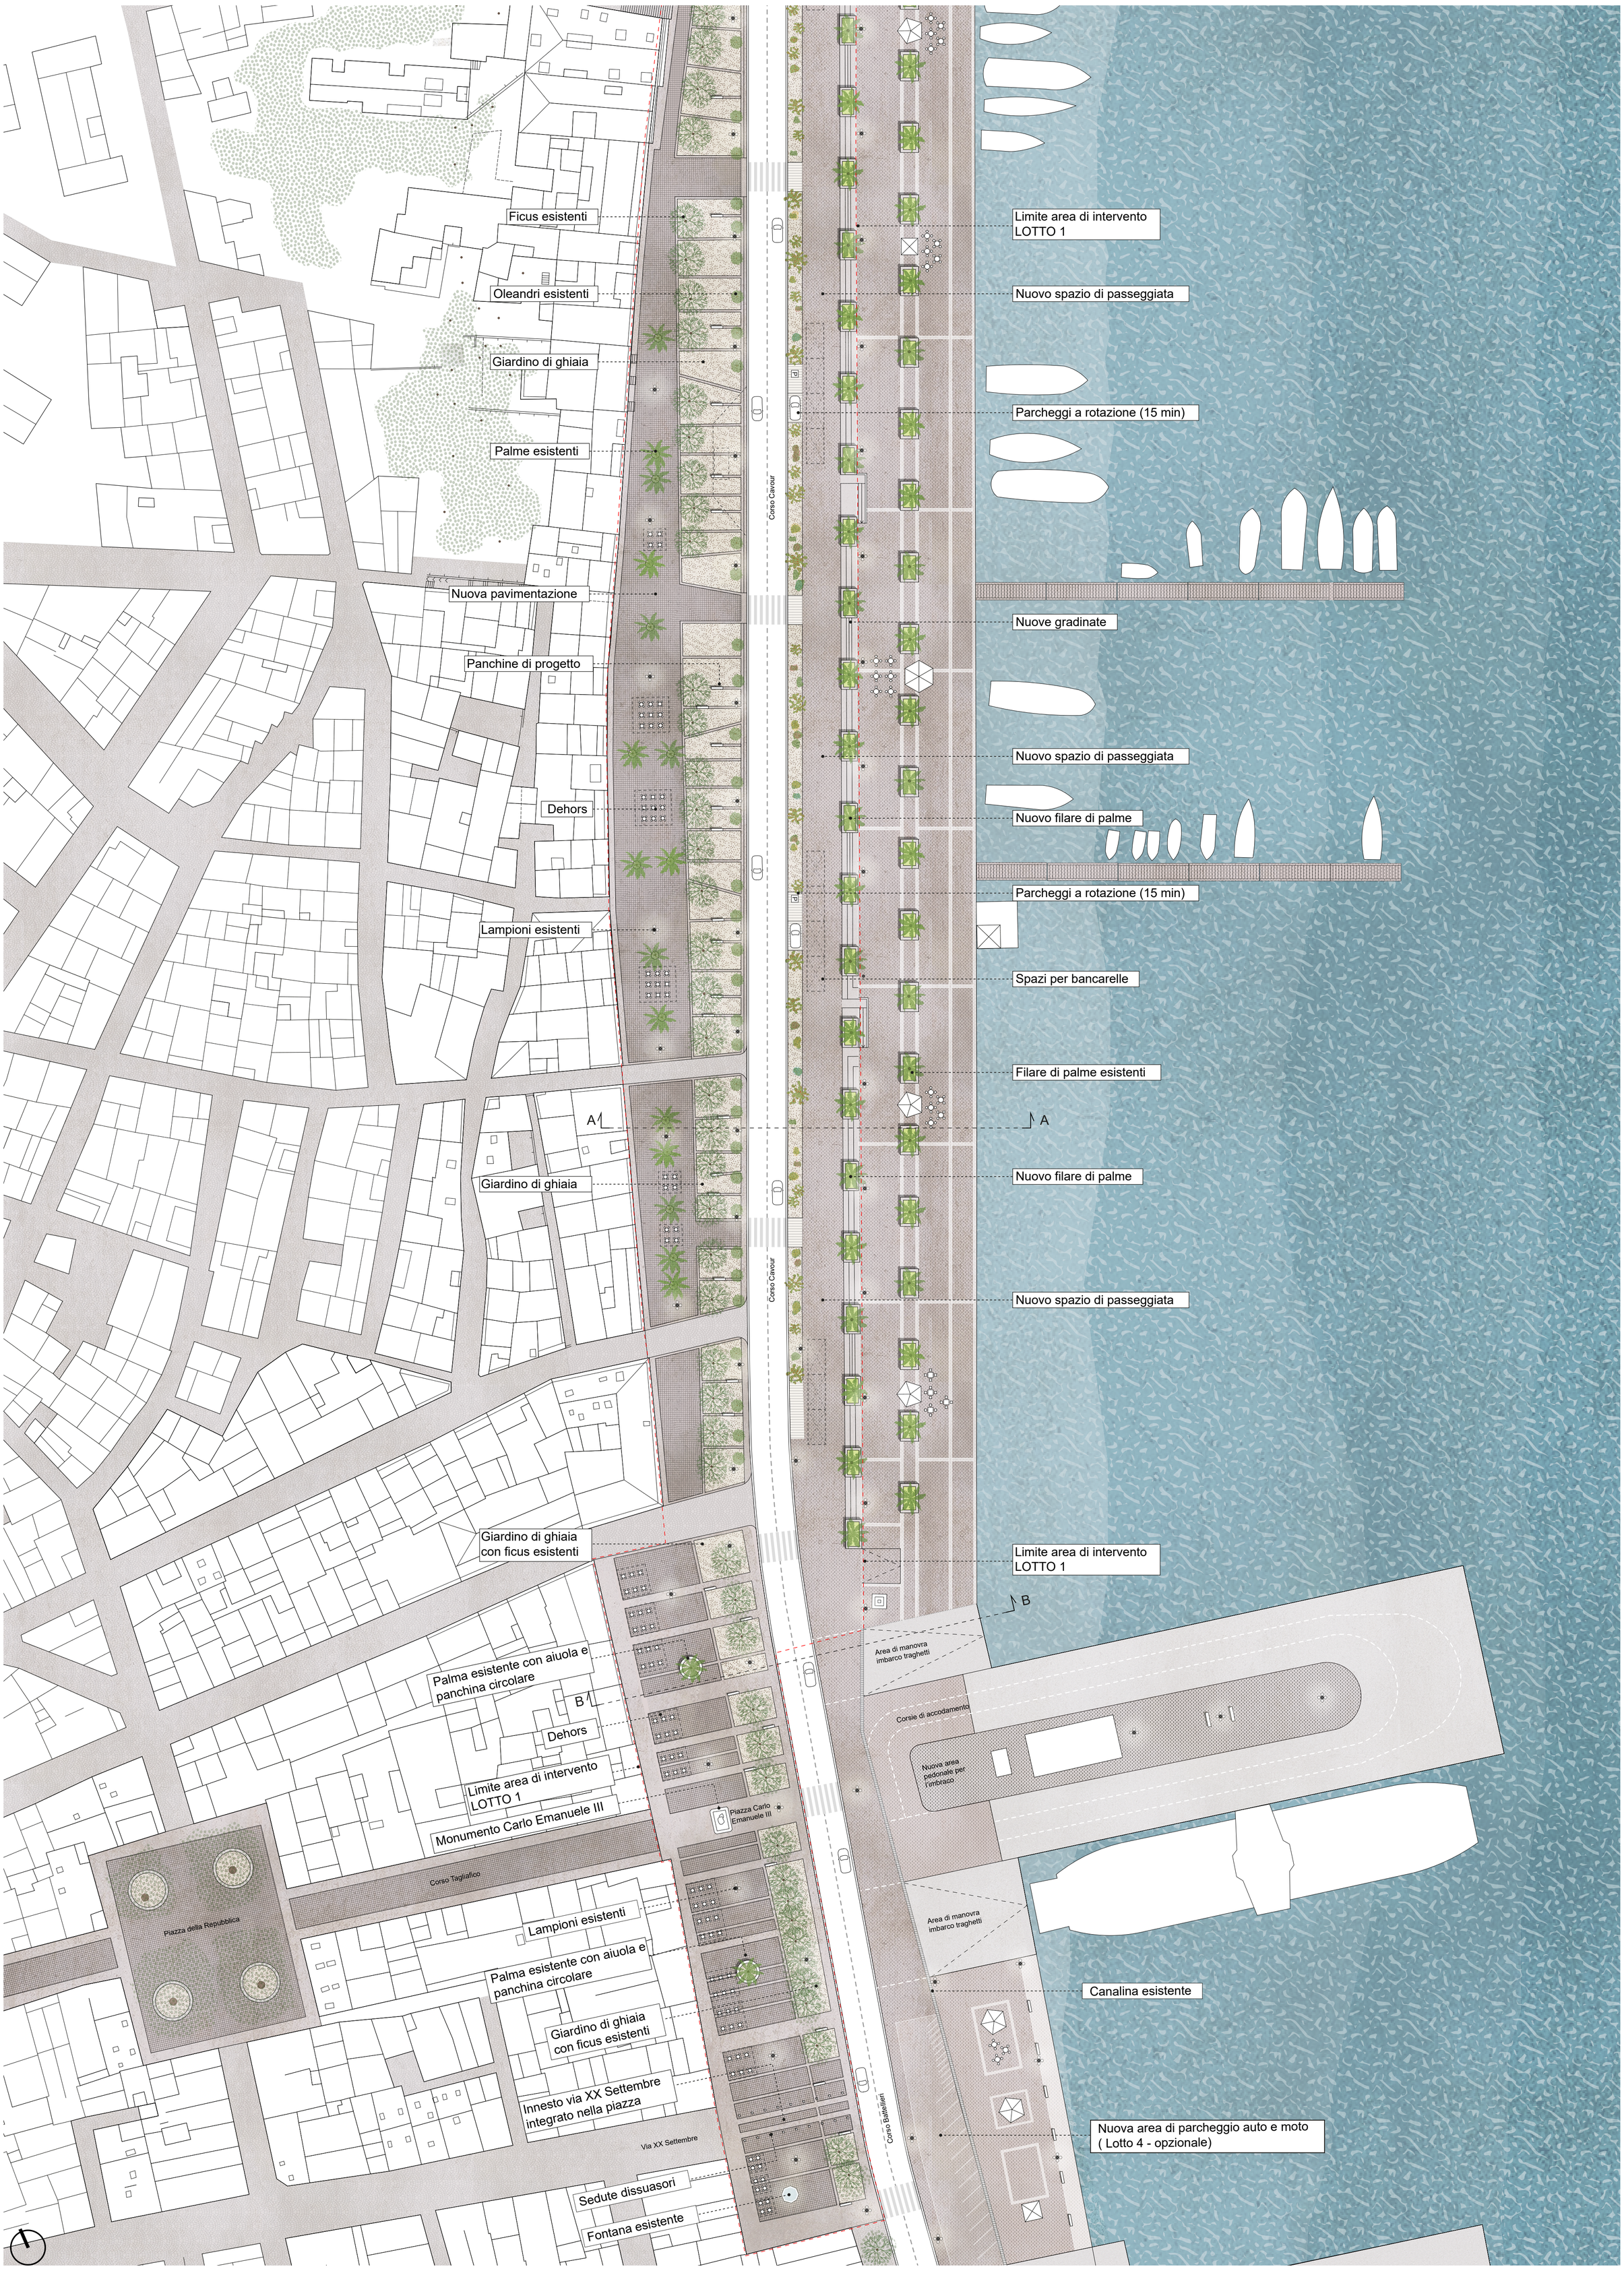Planimetria lotto 1. scala 1:500