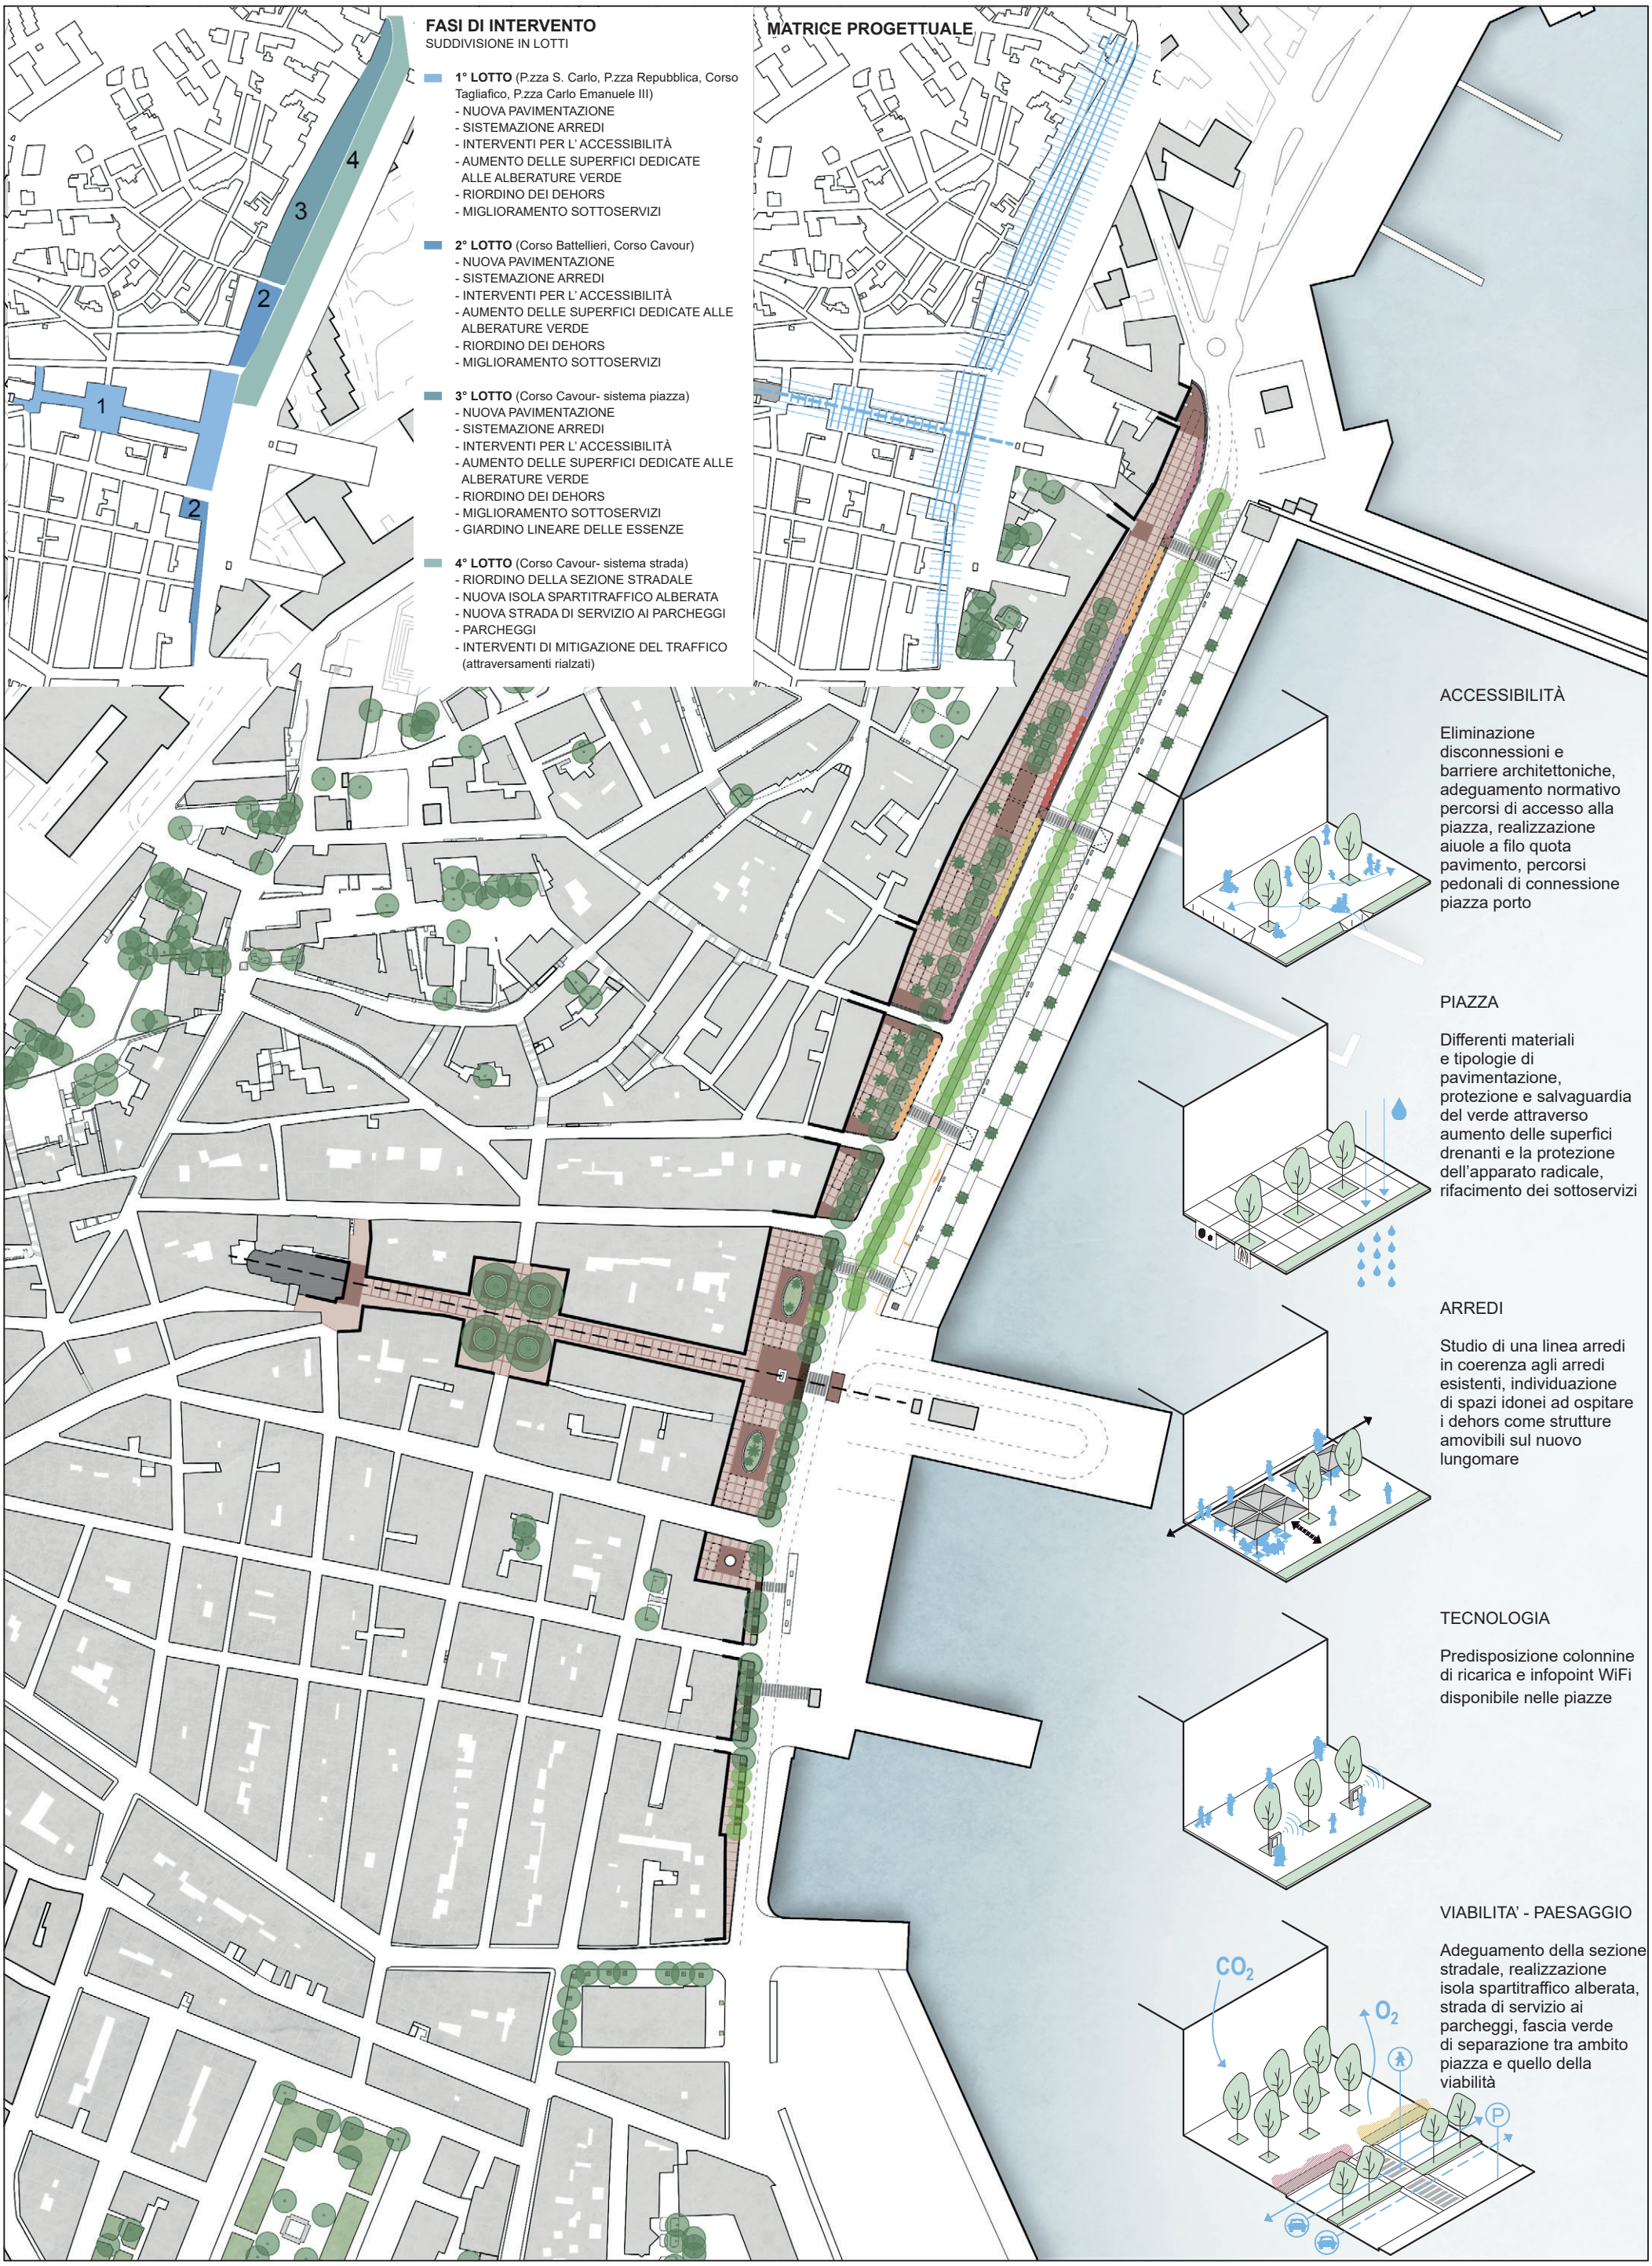

Planimetria generale con indicazione dell'area proposta in intervento e la possibile suddivisione in lotti_1:2000