



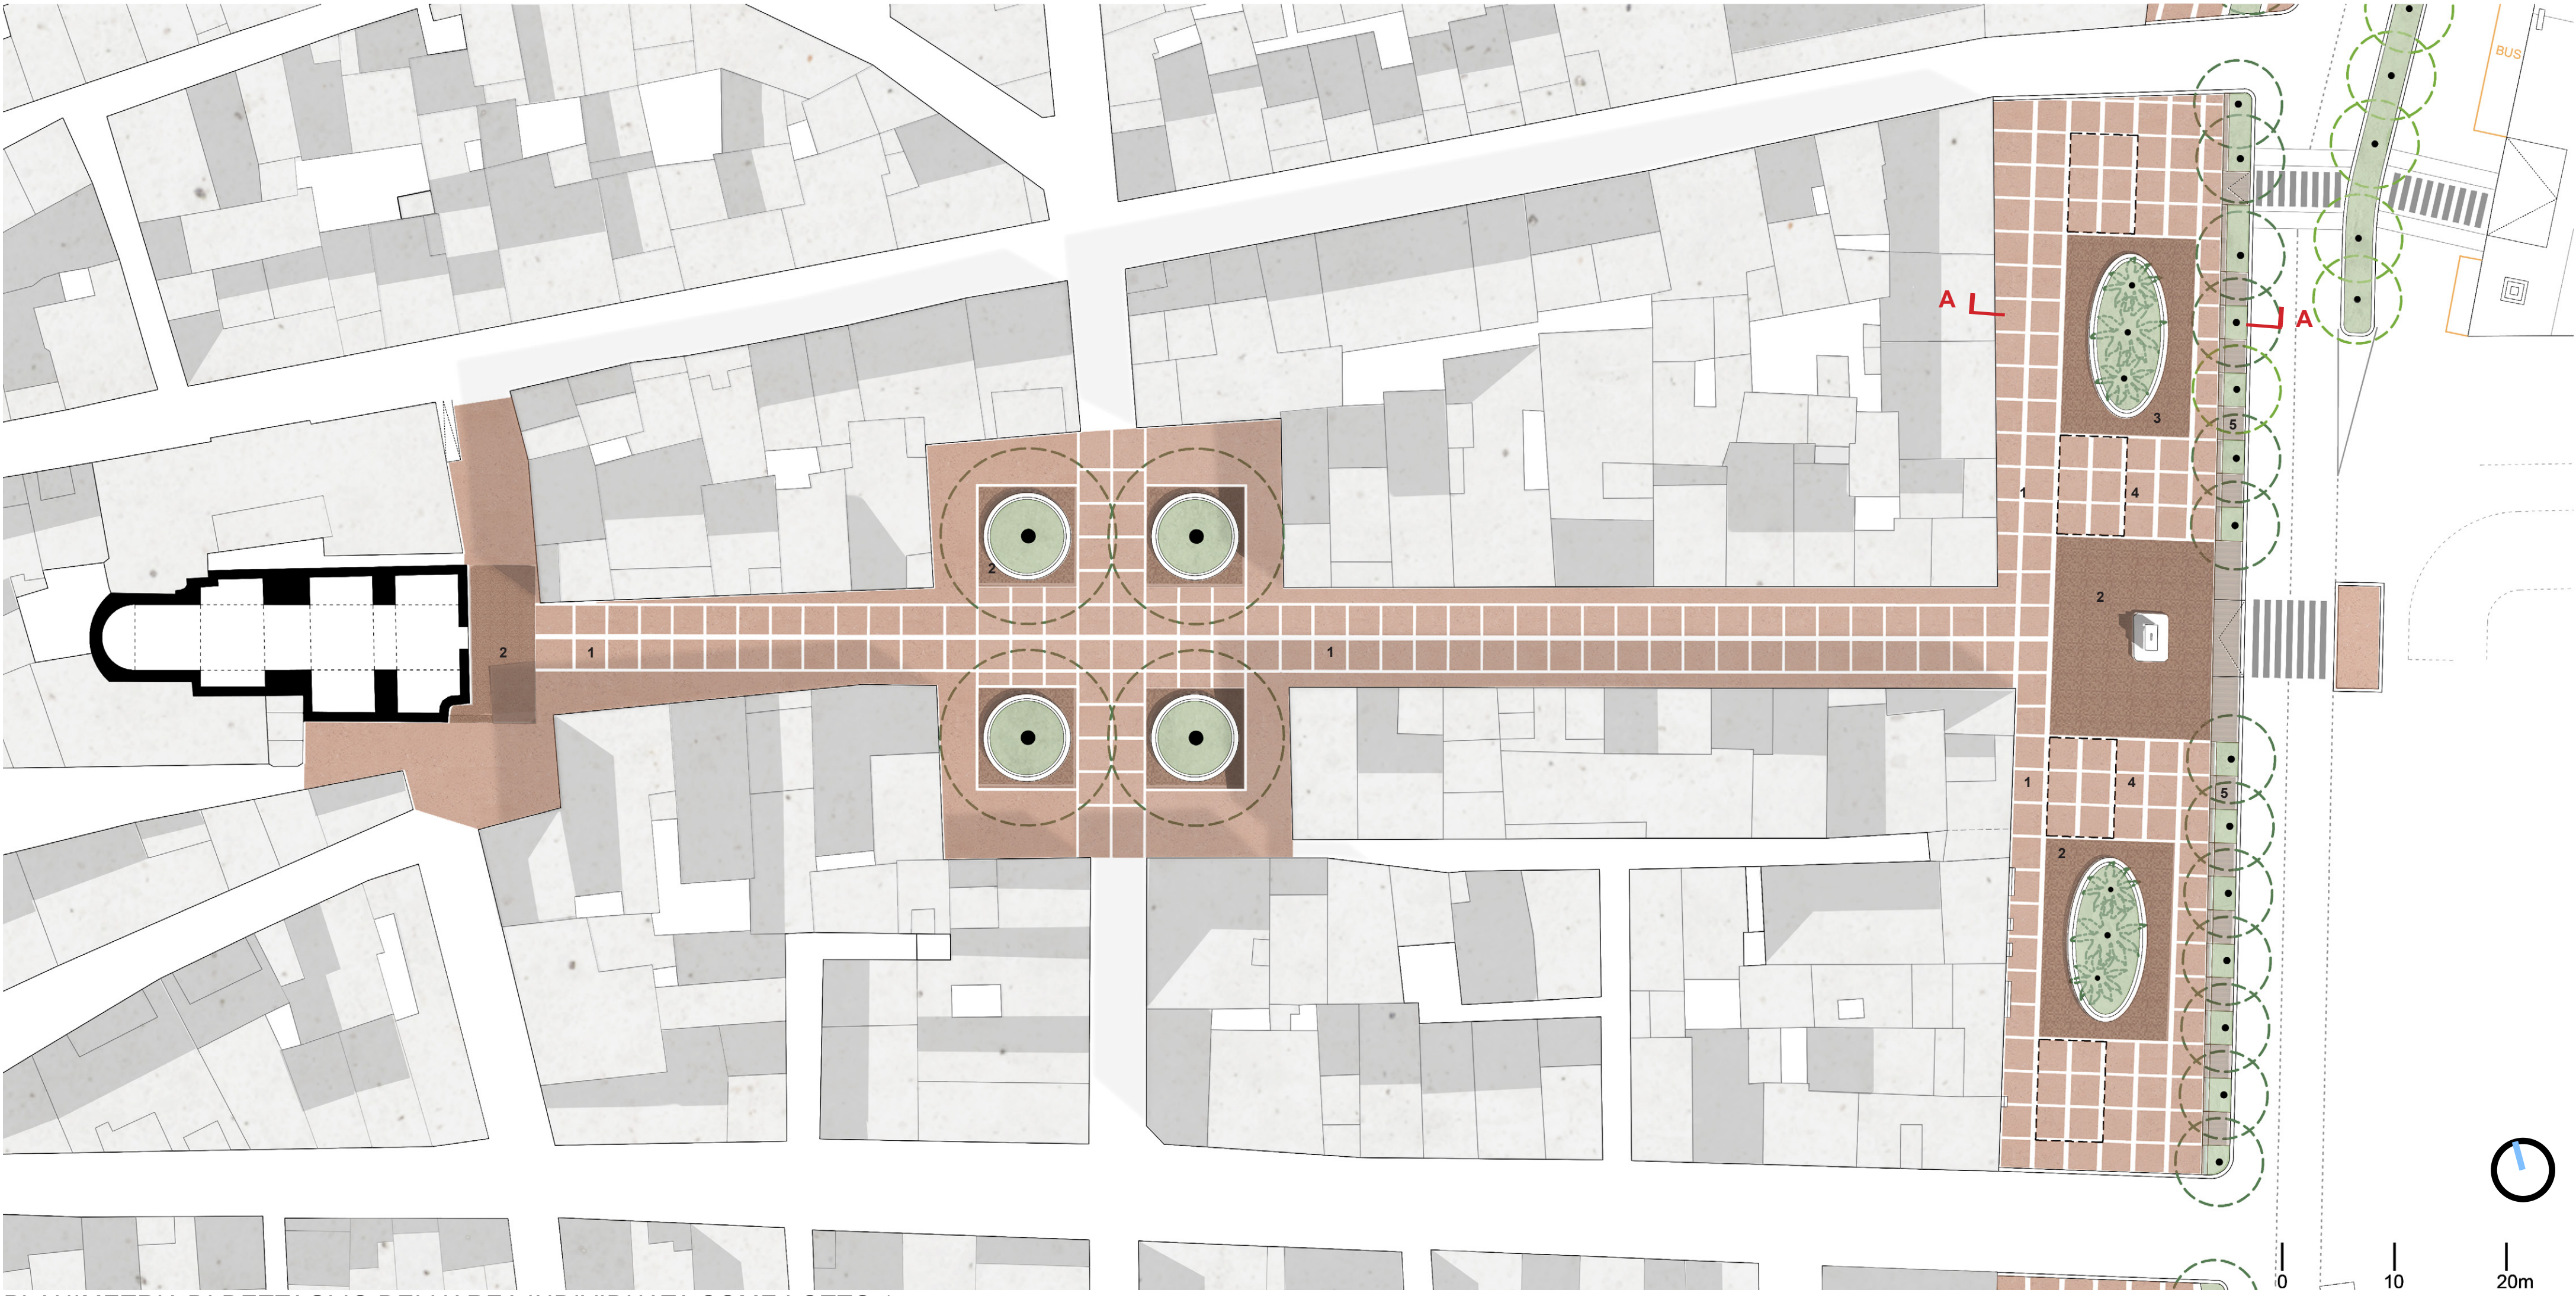

PLANIMETRIA DI DETTAGLIO DELL'AREA INDIVIDUATA COME LOTTO 1


1. Lastre in trachite rossa con cordoli in materiale lapideo locale bianco
2. Masselli in trachite rossa
3. Aiuola esistente con nuova seduta in ferro battuto, in conformità con gli arredi esistenti
4. Riordino e sostituzione dei dehors con strutture amovibili e unificate su tutto il waterfront
5. Aiuola lineare continua con un sistema sopraelevato in legno che genera una scansione di pedane e sedute

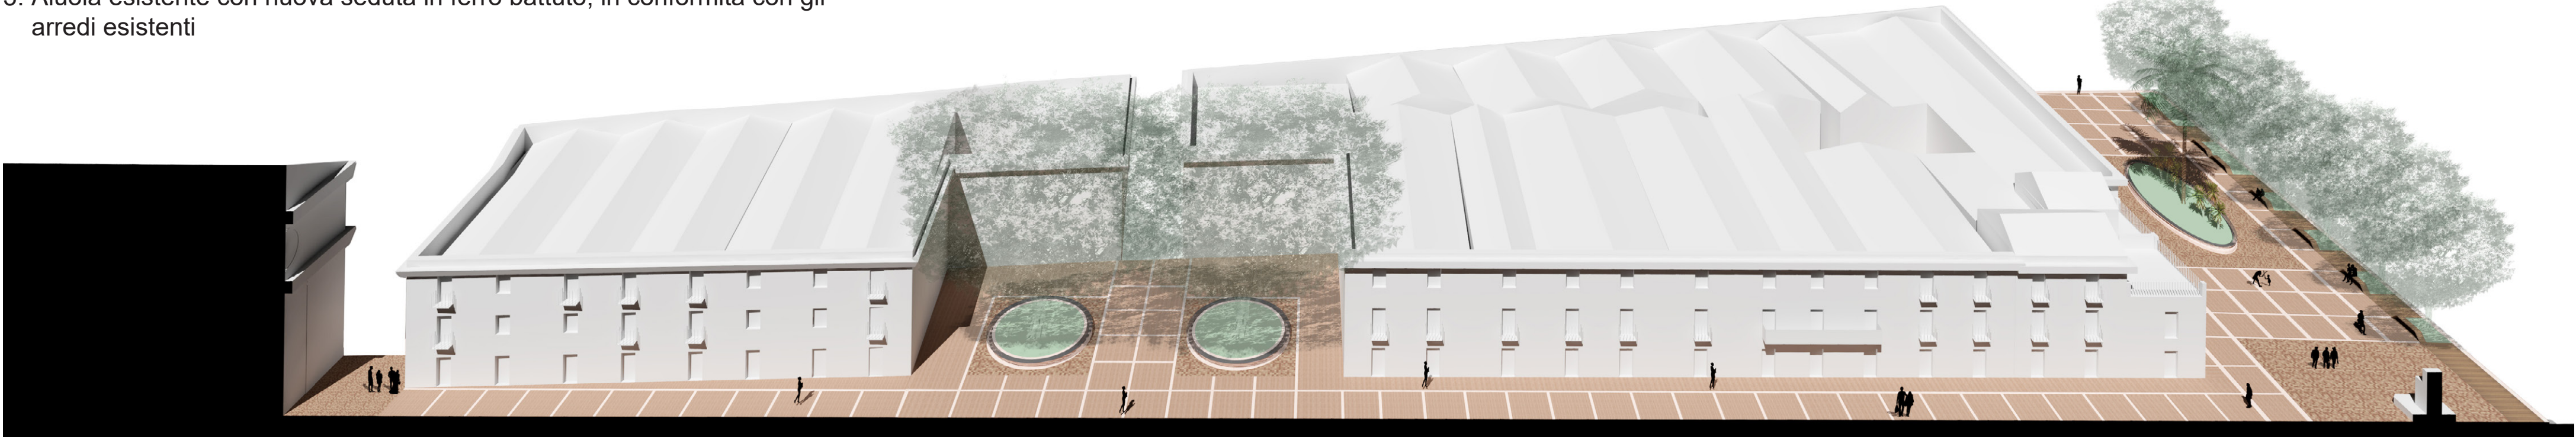

SPACCATO PROSPETTICO



SEZIONE AA

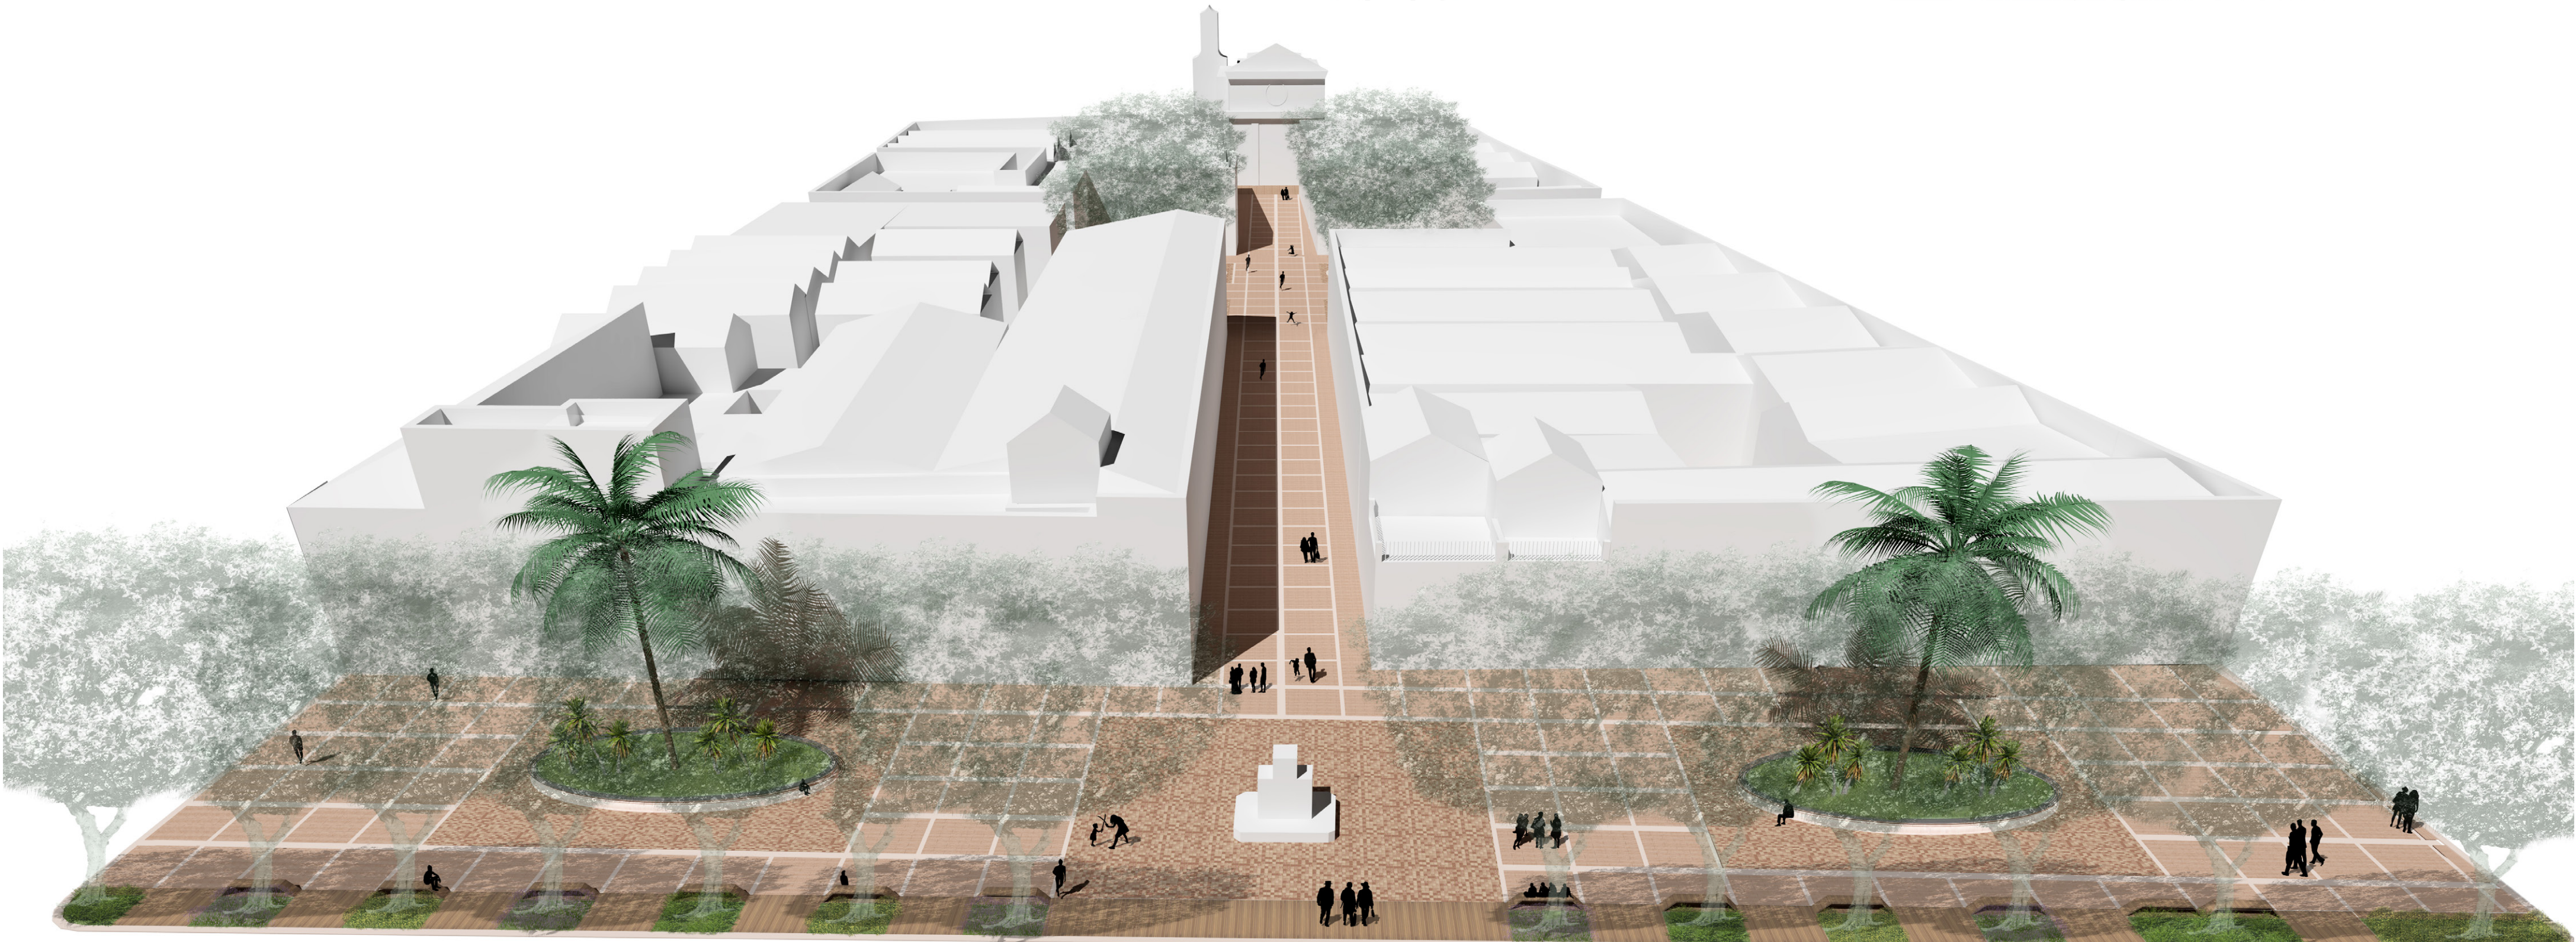

VISTA VOLO D'UCCELLO PIAZZA CARLO EMANUELE III